


# MIEJSCOWY PLAN ZAGOSPODAROWANIA PRZESTRZENNEGO

kwartału miasta Gołdap położonego nad jeziorem Gołdap, ograniczonego: linią brzegową jeziora Gołdap, prawym brzegiem rzeki Gołdapy, południową granicą działki 1898/8, północną granicą działki 386, zachodnią granicą działek oznaczonych nr geodezyjnymi: 280/2, 280/1, 3280 (nieczynne torowisko), północno-zachodnią granicą działki nr 1978, południową granicą działki nr 1985 do linii brzegowej jeziora Gołdap.

załącznik nr 2




RYSUNEK PLANU W SKALI 1:2000

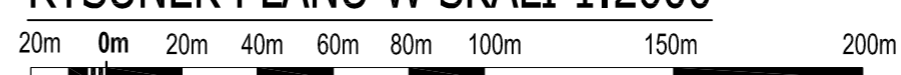

załącznik nr 2 do uchwały nr VII/44/2015 Rady Miejskiej w Gołdapi z dnia 29 kwietnia 2015 r.

## IDEOGRAM INFRASTRUKTURY TECHNICZNEJ

- SIĘĆ KANALIZACJI SANITARNEJ
- SIĘĆ KANALIZACJI DESZCZOWEJ
- SIĘĆ WODOCIĄGOWA
- SIĘĆ GAZOWA
- SIĘĆ CIEPŁNA
- SIĘĆ TELEKOMUNIKACYJNA
- SIĘĆ ELEKTROENERGETYCZNA

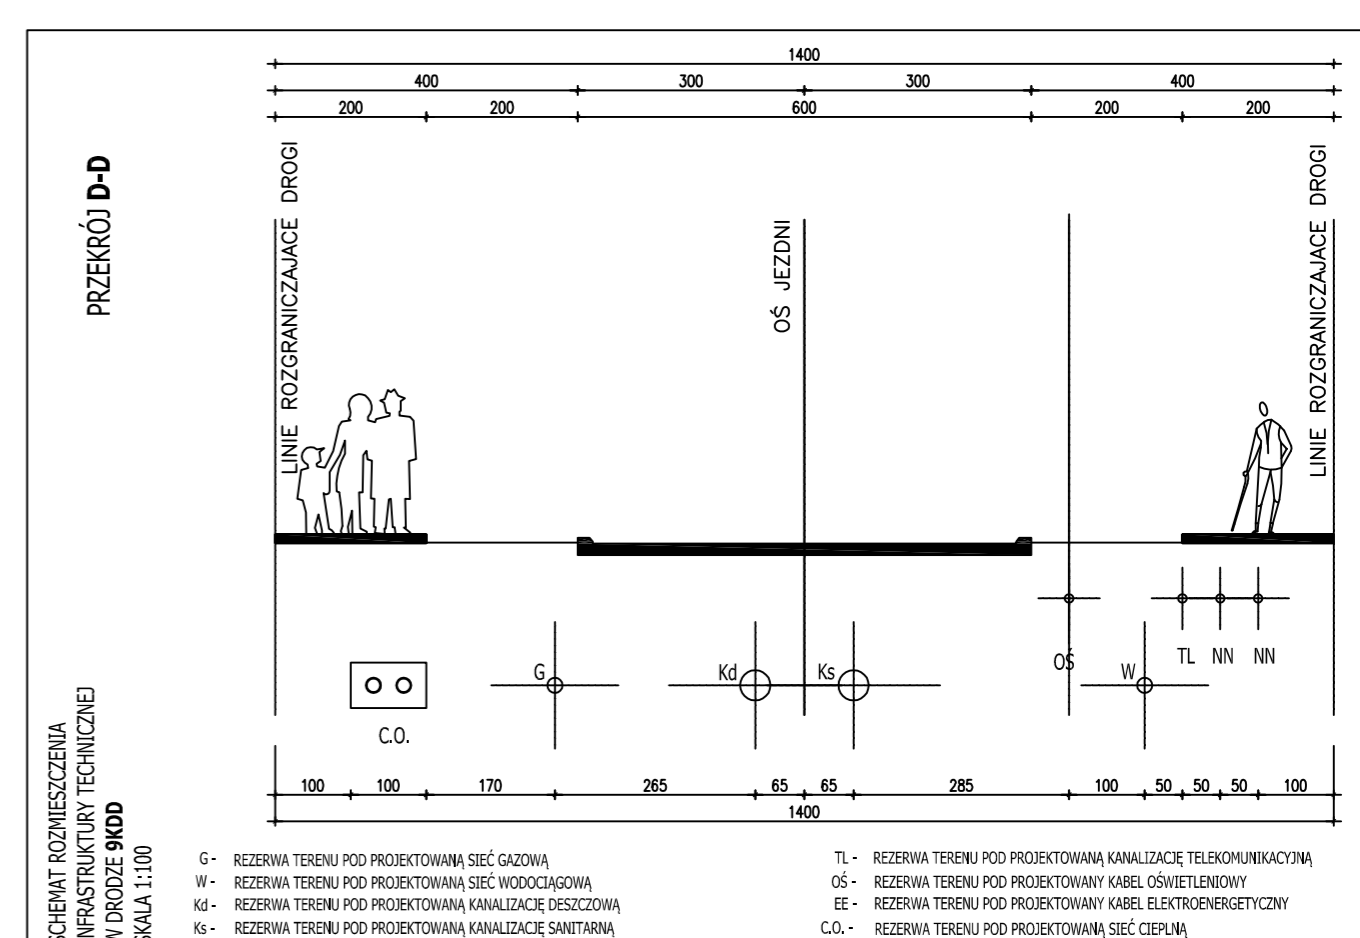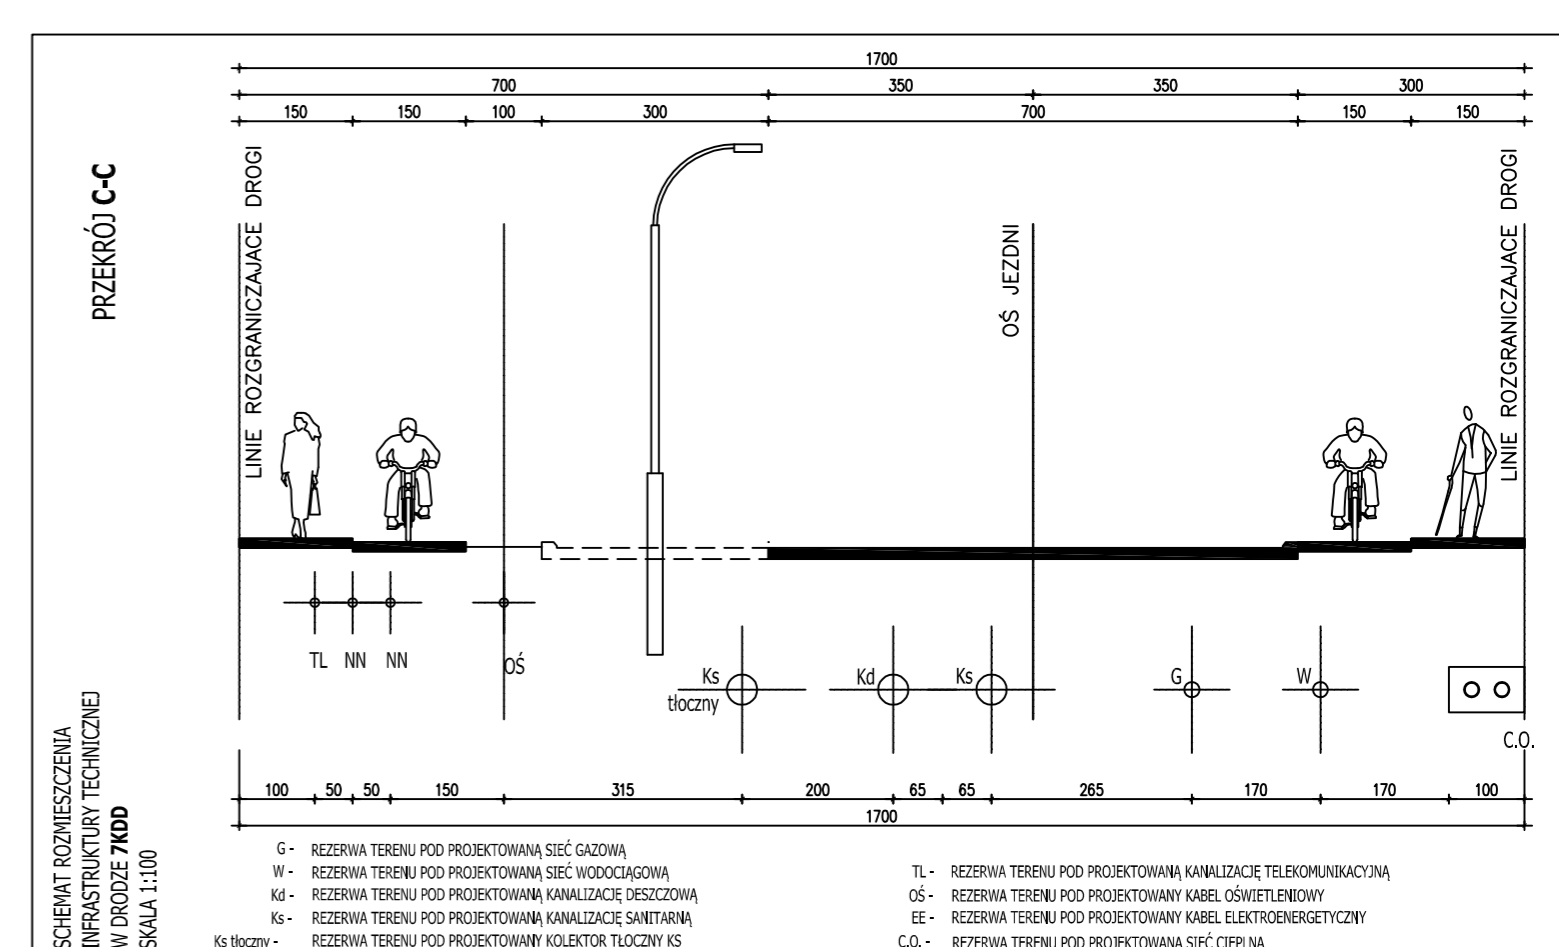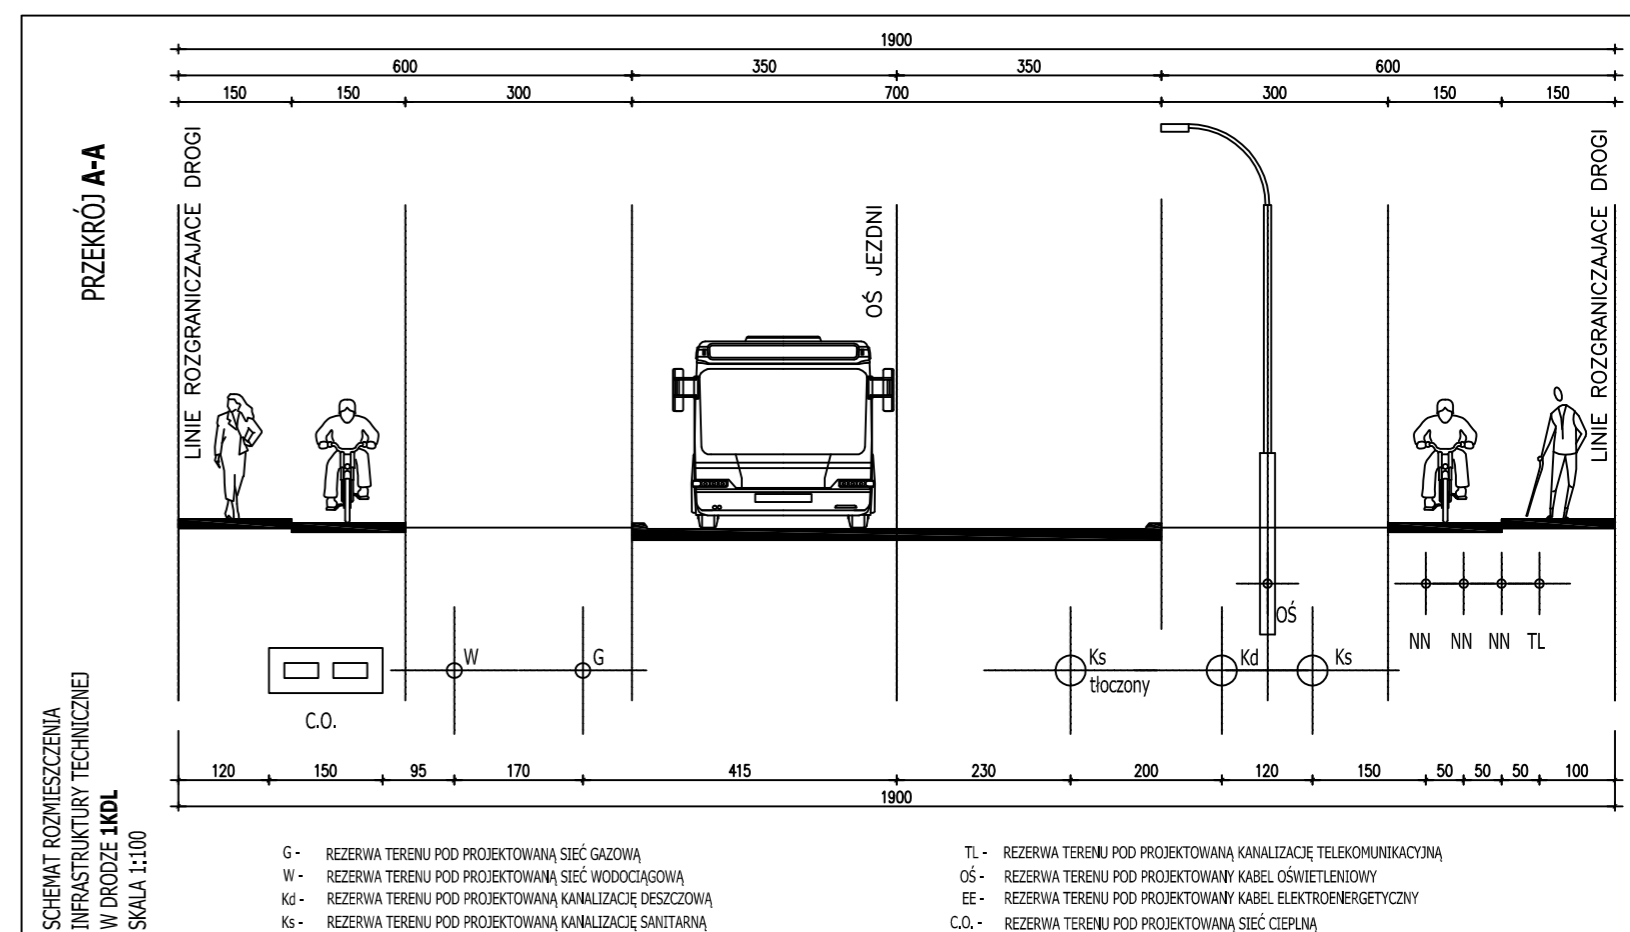

## INFRASTRUKTURA TECHNICZNA REZERWA TERENU NA PROJEKTOWANA:

- SIĘĆ KANALIZACJI SANITARNEJ
- KOLEKTOR TŁOCZNY KANALIZACJI SANITARNEJ PRZEPOMPOWNI
- SIĘĆ KANALIZACJI DESZCZOWEJ
- SEPARATOR KANALIZACJI DESZCZOWEJ
- SIĘĆ WODOCIĄGOWA
- SIĘĆ GAZOWA
- SIĘĆ CIEPŁNA
- SIĘĆ TELEKOMUNIKACYJNA
- SIĘĆ ELEKTROENERGETYCZNA (KABEL SN 15KV ZASILAJĄCY PROJEKTOWANE STACJE TRANSFORMATOROWE)

## LEGENDA

### OZNACZENIA OBOWIĄZUJĄCE

- GRANICE TERENU OBJĘTEGO PLANEM
- LINIE ROZGRANICZAJĄCE TERENY O RÓŻNYCH FUNKCJACH I ZASADACH ZAGOSPODAROWANIA - ORIENTACYJNE
- LINIE WTYRNEGO PODZIAŁU TERENU-ORIENTACYJNA ZASADA PODZIAŁU WENETRZNEGO
- SYMBOLE TERENÓW WYODREBNIONOYCH FUNKCYJNALNIE

### OZNACZENIA LITEROWE

- MP - ZABUDOWA PENSJONATOWA
- MN - ZABUDOWA MIESZKANIOWA JEDNORODZINNA
- UZ - ZABUDOWA USŁUG LECZNICTWA UZDROWISKOWEGO
- UTZ - ZABUDOWA USŁUG TOWARZYSZĄCYCH UZDROWISKU
- U - ZABUDOWA USŁUG OGÓLNOGOSPODARSTWA, WIECZELNYCH DLA MIESZKALNICTWA
- US - ZABUDOWA USŁUG SPORTU I REKREACJI
- UW - ZABUDOWA USŁUG WYPOCZYNKOWYCH I TURYSTYCZNYCH
- PG - TERENY I OBSZARY GÓRNICZE
- ZL - LASY
- ZP - ZIELEŃ PARKOWA
- ZI - ZIELEŃ IZOLACYJNA
- KDL - DROGI PUBLICZNE - DROGA LOKALNA
- KDD - DROGI PUBLICZNE - DROGA DOJAZDOWA
- KT - USŁUGI KOMUNIKACYJNE (GARAZE, PARKINGI)
- E - TERENY STACJI TRANSFORMATOROWYCH
- PG - TERENY I OBSZARY GÓRNICZE

### OZNACZENIA OBJAŚNIAJĄCE

- - LINIE PROPONOWANEJ ZABUDOWY (LOKALIZACJE PARKINGÓW, DOJAZDÓW, JEZDNI GŁÓC ORAZ BUDYNKÓW WALEJ TRAKTOWAN, JAKO ORIENTACYJNA)
- L - KATEGORIE DRÓG

